

Département :
CHARENTE MARITIME

Commune :
SAINT-PIERRE-D OLERON

DIRECTION GÉNÉRALE DES FINANCES PUBLIQUES

EXTRAIT DU PLAN CADASTRAL

Le plan visualisé sur cet extrait est géré
par le centre des impôts foncier suivant :
Pôle Topographique et de Gestion
Cadastrale
26 ave De Fétilly Réception sur RDV
17020
17020 La Rochelle Cédex 1
tél. 05 46 30 68 04 -fax
ptgc.170.la-
rochelle@dqfp.finances.gouv.fr

Section : AY
Feuille : 000 AY 01

Échelle d'origine : 1/2000
Échelle d'édition : 1/4000

Date d'édition : 22/11/2023
(fuseau horaire de Paris)


Coordonnées en projection : RGF93CC46
©2022 Direction Générale des Finances
Publiques

Cet extrait de plan vous est délivré par :

cadastre.gouv.fr

Magali ROUGIER - Marion VIENNOIS
SYLVIE FERNANDES
AVOCATS

16 bd Guillel Mallet
17041 SAINTES CEDEX
05 46 46 62 46 - Fax 05 46 88 98 2

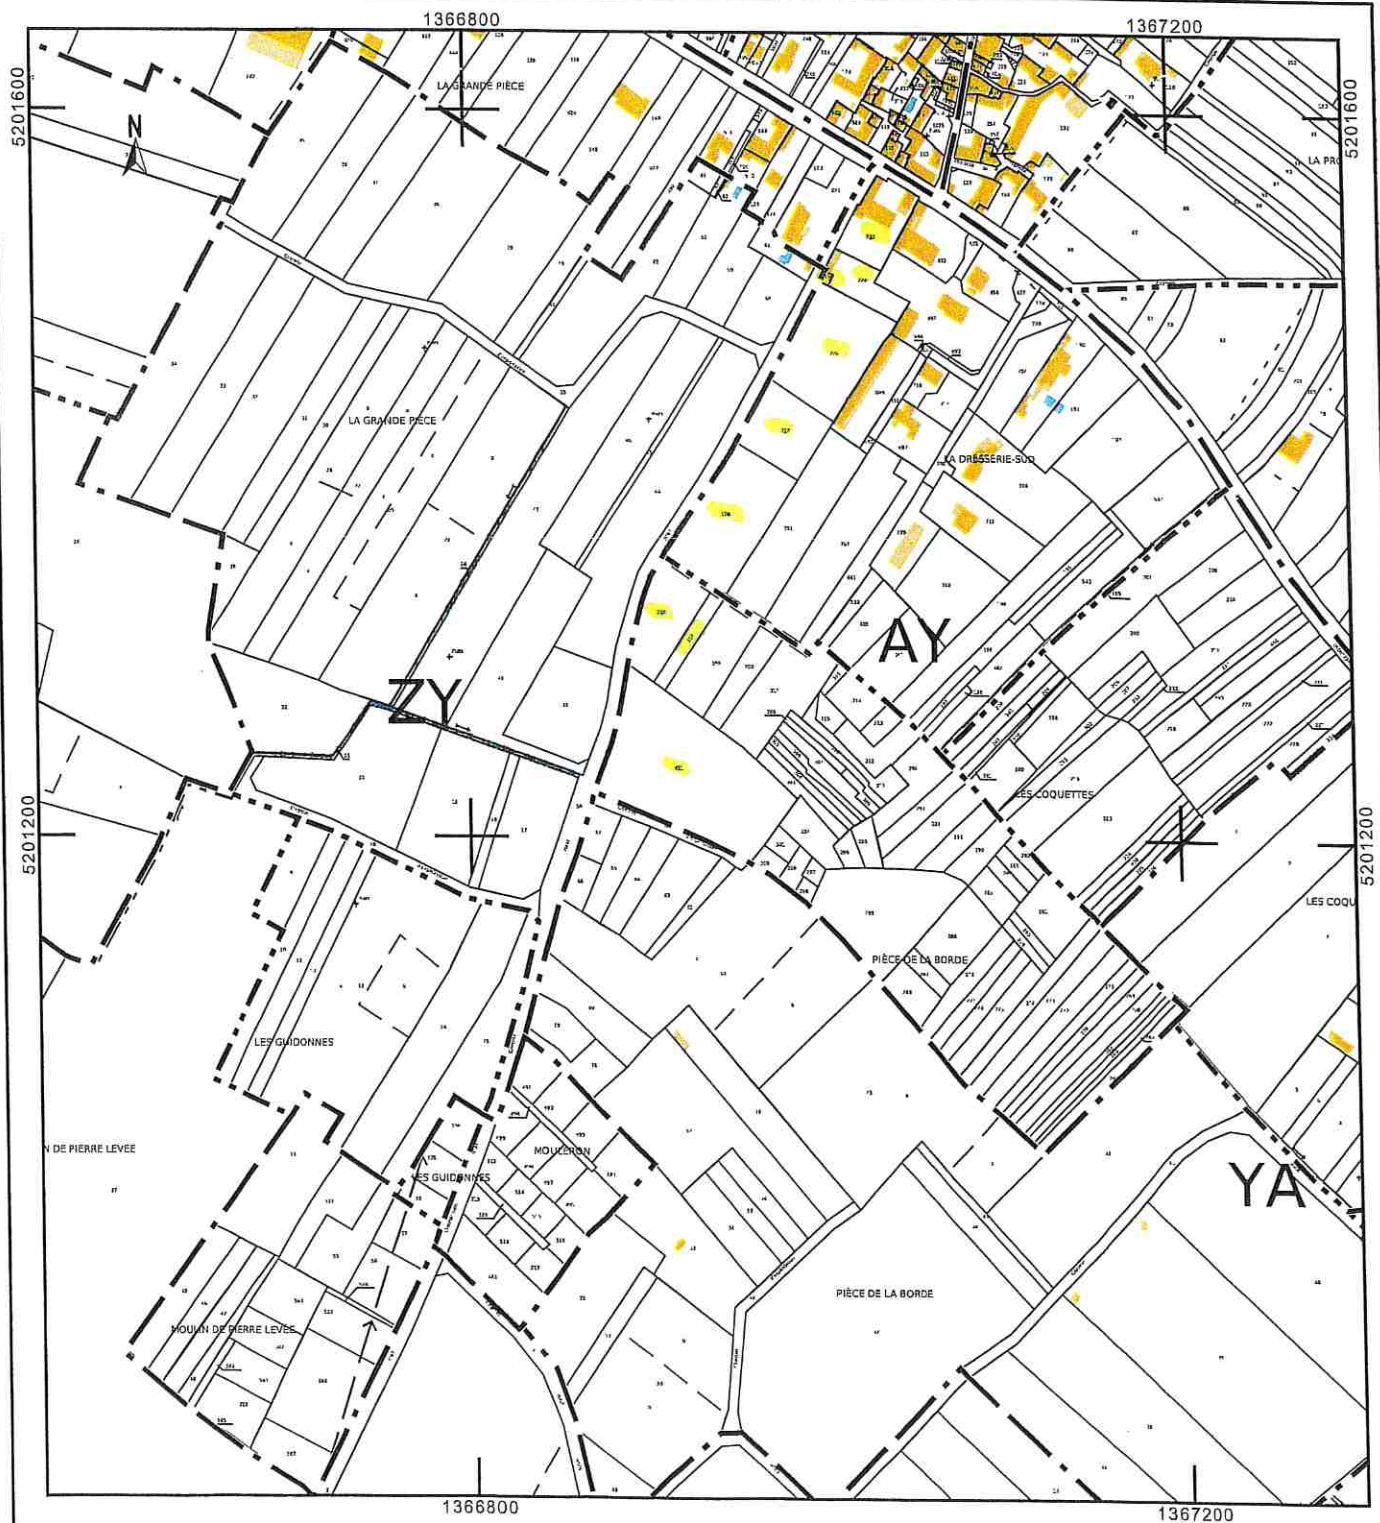

Département :
CHARENTE MARITIME

Commune :
SAINT-PIERRE-D OLERON

Section : AY
Feuille : 000 AY 01

Échelle d'origine : 1/2000
Échelle d'édition : 1/2000

Date d'édition : 22/11/2023
(fuseau horaire de Paris)

Coordonnées en projection : RGF93CC46
©2022 Direction Générale des Finances
Publiques

DIRECTION GÉNÉRALE DES FINANCES PUBLIQUES

EXTRAIT DU PLAN CADASTRAL

Le plan visualisé sur cet extrait est géré
par le centre des Impôts foncier suivant :
Pôle Topographique et de Gestion
Cadastrale
26 ave De Fétilly Réception sur RDV
17020
17020 La Rochelle Cédex 1
tél. 05 46 30 68 04 -fax
ptgc.170.la-
rochelle@dgfip.finances.gouv.fr

Cet extrait de plan vous est délivré par :

cadastre.gouv.fr

Margaux ROUGIER - Marion VILLARDIS
SYLVIE FERNANDES
AVOCATS
16 Bd Guillet Maillet
17041 SAINTES CEDEX
☎ 05 46 82 07 46 - Fax 05 46 88 08 25

